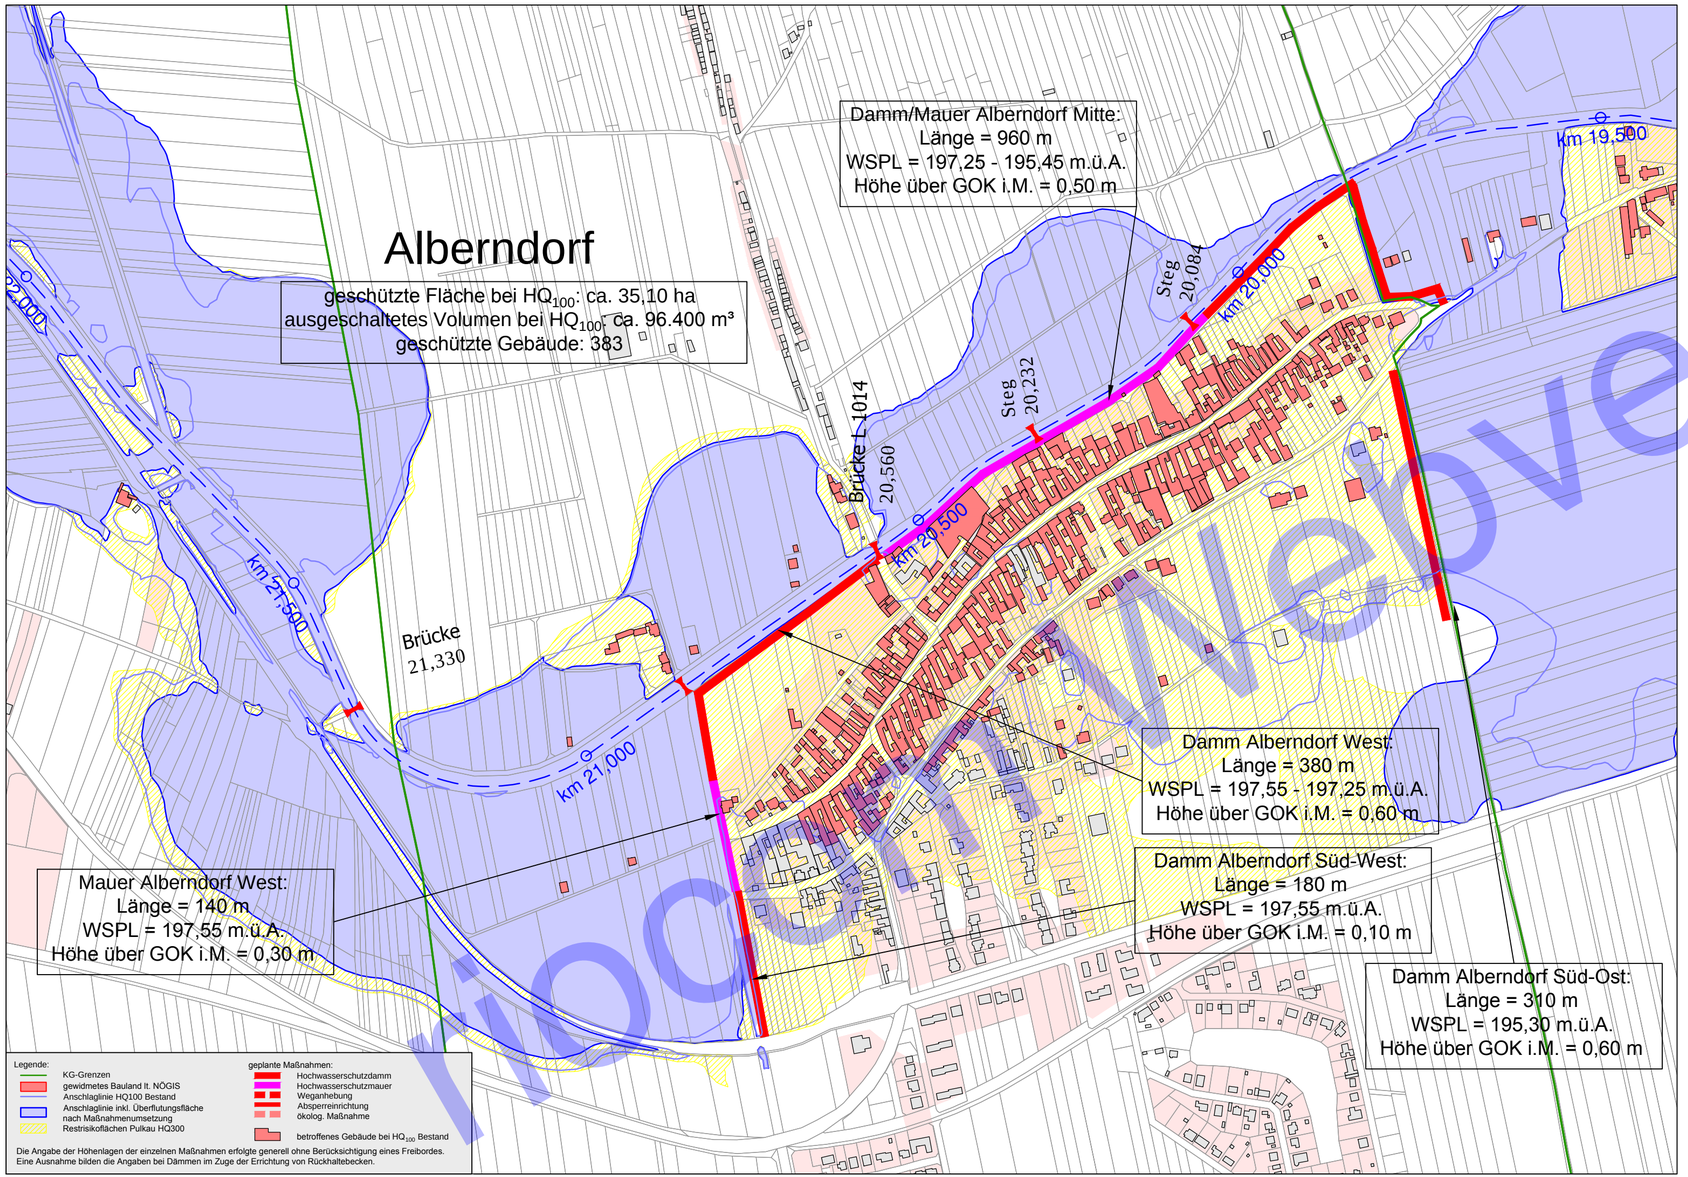

AUFTRAGGEBER:

Amt der NÖ Landesregierung
WA3 - Wasserbau
Regionalstelle Weinviertel

Im Einvernehmen mit:

WASSERVERBAND PULKAU

PULKAU

GENERELLE STUDIE
HOCHWASSERSCHUTZ

LAGEPLAN MASSNAHMENKONZEPT

Gemeinde Alberndorf im Pulkautal
KG Alberndorf

VORABZUG

Anpassungen für Detailplanung, Version - Juni 2013

PARIE	A	B	C	D	E	F	G	H	I	J	K	L

PLANER:
riocom
Technisches Büro für Kulturtechnik und Wasserwirtschaft
DI. Albert SCHWINGSHANDL
A-1200 Wien, RIVERGATE - Handelskai 92
tel: 01/494 16 87-0 email: office@riocom.at
fax: 01/494 16 87-30 web: www.riocom.at

BEARBEITER:	PLANGRÖSSE:	MASSSTAB:	EINLAGEZAHL:
NZ	3 A4-Seiten	1:5.000	8.5
PRÜFER: AS	DATEINAME: 20157_LP_Massnahmen.dwg		

riocom Arbeitsversion