


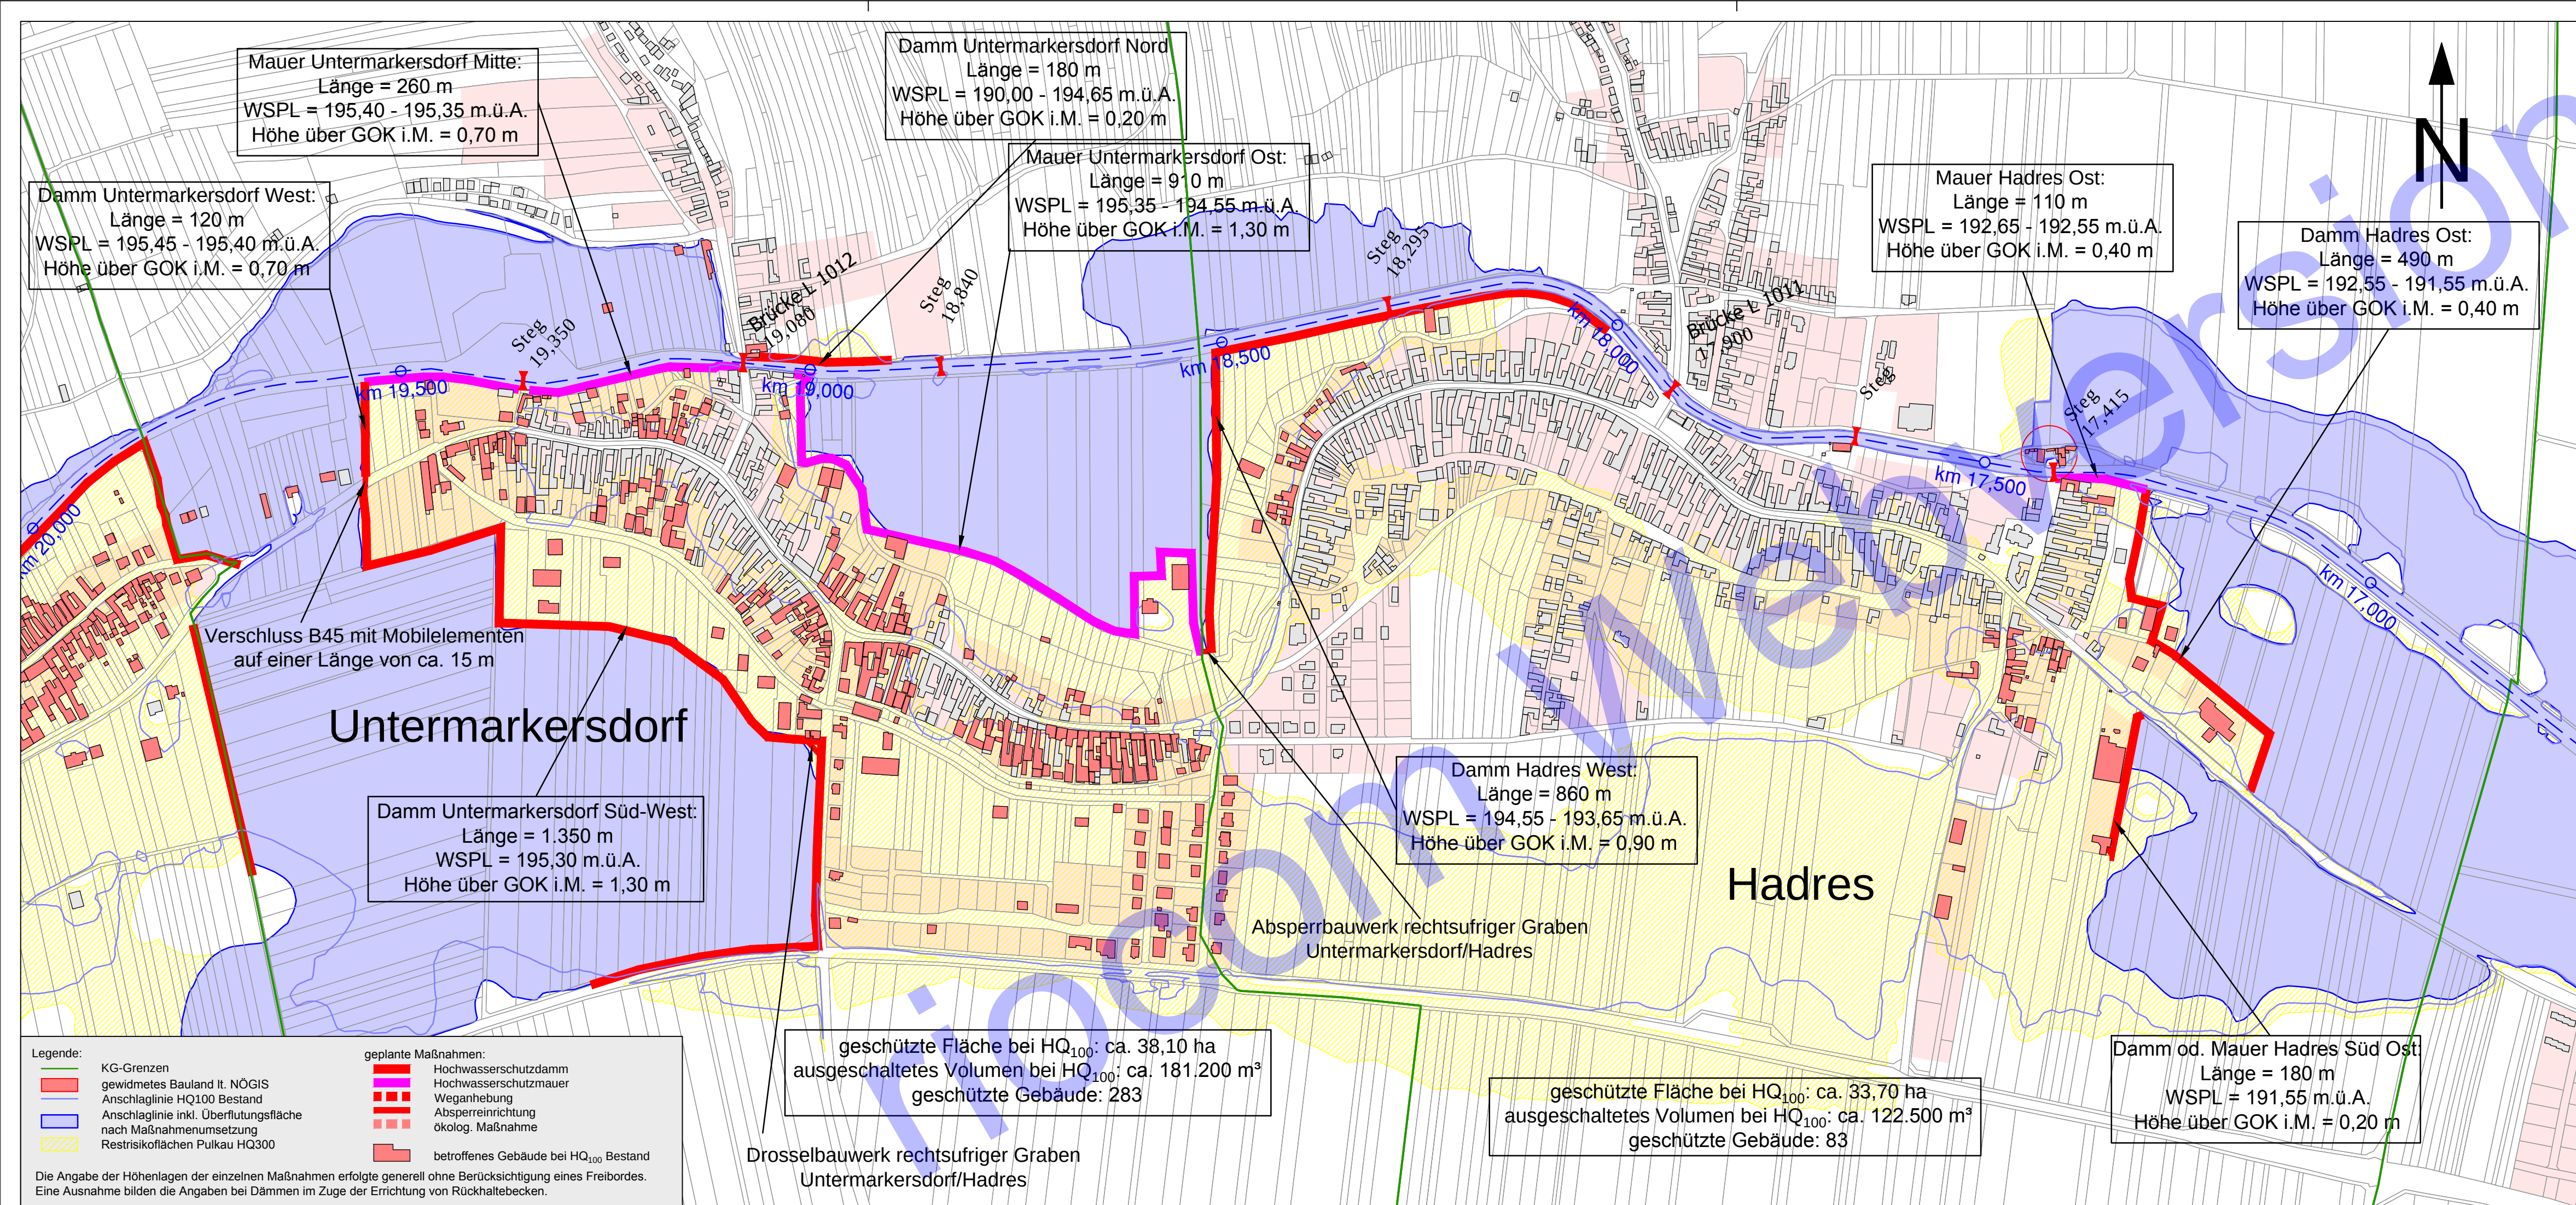

AUFTRAGGEBER:

Im Einvernehmen mit:

PULKAU

GENERELLE STUDIE HOCHWASSERSCHUTZ

LAGEPLAN MASSNAHMENKONZEPT

Gemeinde Hadres
KG Untermarkersdorf, Hadres

VORABZUG

Mai 2013

PARIE	A	B	C	D	E	F	G	H	I	J	K	L
PLANER:												
Technisches Büro für Kulturtechnik und Wasserwirtschaft DI. Albert SCHWINGSHANDL A-1200 Wien, RIVERGATE - Handelskai 92 tel: 01/494 16 87-0 email: office@riocom.at fax: 01/494 16 87-30 web: www.riocom.at												
BEARBEITER:	NZ	PLANGRÖSSE:	4 A4-Seiten	MASSTAB:	1:5.000	EINLAGEZAHL:						
PRÜFER:	AS	DATEI NAME:		20157_LP_Massnahmen.dwg		8.6.1						