




Fkm 0.425
Steg Privat
bei HQ100 überströmt

Fkm 0.215
Landesstraßenbrücke L3 – Kläranl.
bei HQ100 frei

Fkm 0.078
Absperrbauwerk mit Rohrdurchlass
Regelung bei Pulkauhochwasser

Fkm 13.191
Landesstraßenbrücke L3 – Pulkau
bei HQ100 frei

Fkm 13.032
Landesstraßenbrücke L1001
bei HQ100 frei

Fkm 11.607
Feldwegbrücke
bei HQ100 frei

- LEGENDE:**
- Flussachse: Flussmitte gem. terr. Vermessung
 - Flusskilometer
 - Brücke, Steg
 - Durchlass
 - Gebäude
 - Gef. Gebäude bei HQ100
- Planinformation:**
- Die Berechnungen wurden instationär durchgeführt. Die jeweils angegebenen Jährlichkeiten der dargestellten Flächen sind eine Umhüllende aus Seefelder Bach und Pulkau.
- 2D-Abflussmodell (Pulkau): vor 2010
2D-Abflussmodell (Seefelder Bach): 2016
* ALS (Vorland-DHM Seefelder Bach): ca. 2015
* Terrestrische Aufnahme (Seefelder Bach): Dez. 16
Luftbildaufnahmen Befliegungsjahr: 2013–2015
- KG Grenze
 - DKM – Grundstücksgrenzen
 - Bemessungsdurchflüsse (instationäre Berechnung) = max. Scheitelwert der Hochwasserwelle
- ÜBERFLUTUNGSFLÄCHEN gemäß 2D-Abflussmodellierung**
- Überflutungsfläche HQ30 instationär
 - Überflutungsfläche HQ100 instationär
 - Überflutungsfläche HQ300 instationär
- Querschnittsprofil
FQP 001 – Flussquerschnitt
TQP 001 – Talquerschnitt



Gefahrenzonen Seefeld-Kadolz

Planinhalt

Lageplan Überflutung Flussab Pulkau

A	B	C	D	E	F	G	H	I
---	---	---	---	---	---	---	---	---

Planner



Ingenieurbüro für Kulturtechnik und Wasserwirtschaft
Dipl.-Ing. Albert Schwagerl
RIODAUER, Herndlstraße 12, A-1200 Wien
Tel. +43 1 494 16 87-0 Fax +43 1 494 16 87-30
Email: office@riocom.at Internet: www.riocom.at

Dateiname
20286_Lageplan.dwg

Plangröße/Seitenanzahl 0.655 m2	Maßstab 1:2.500
------------------------------------	--------------------