


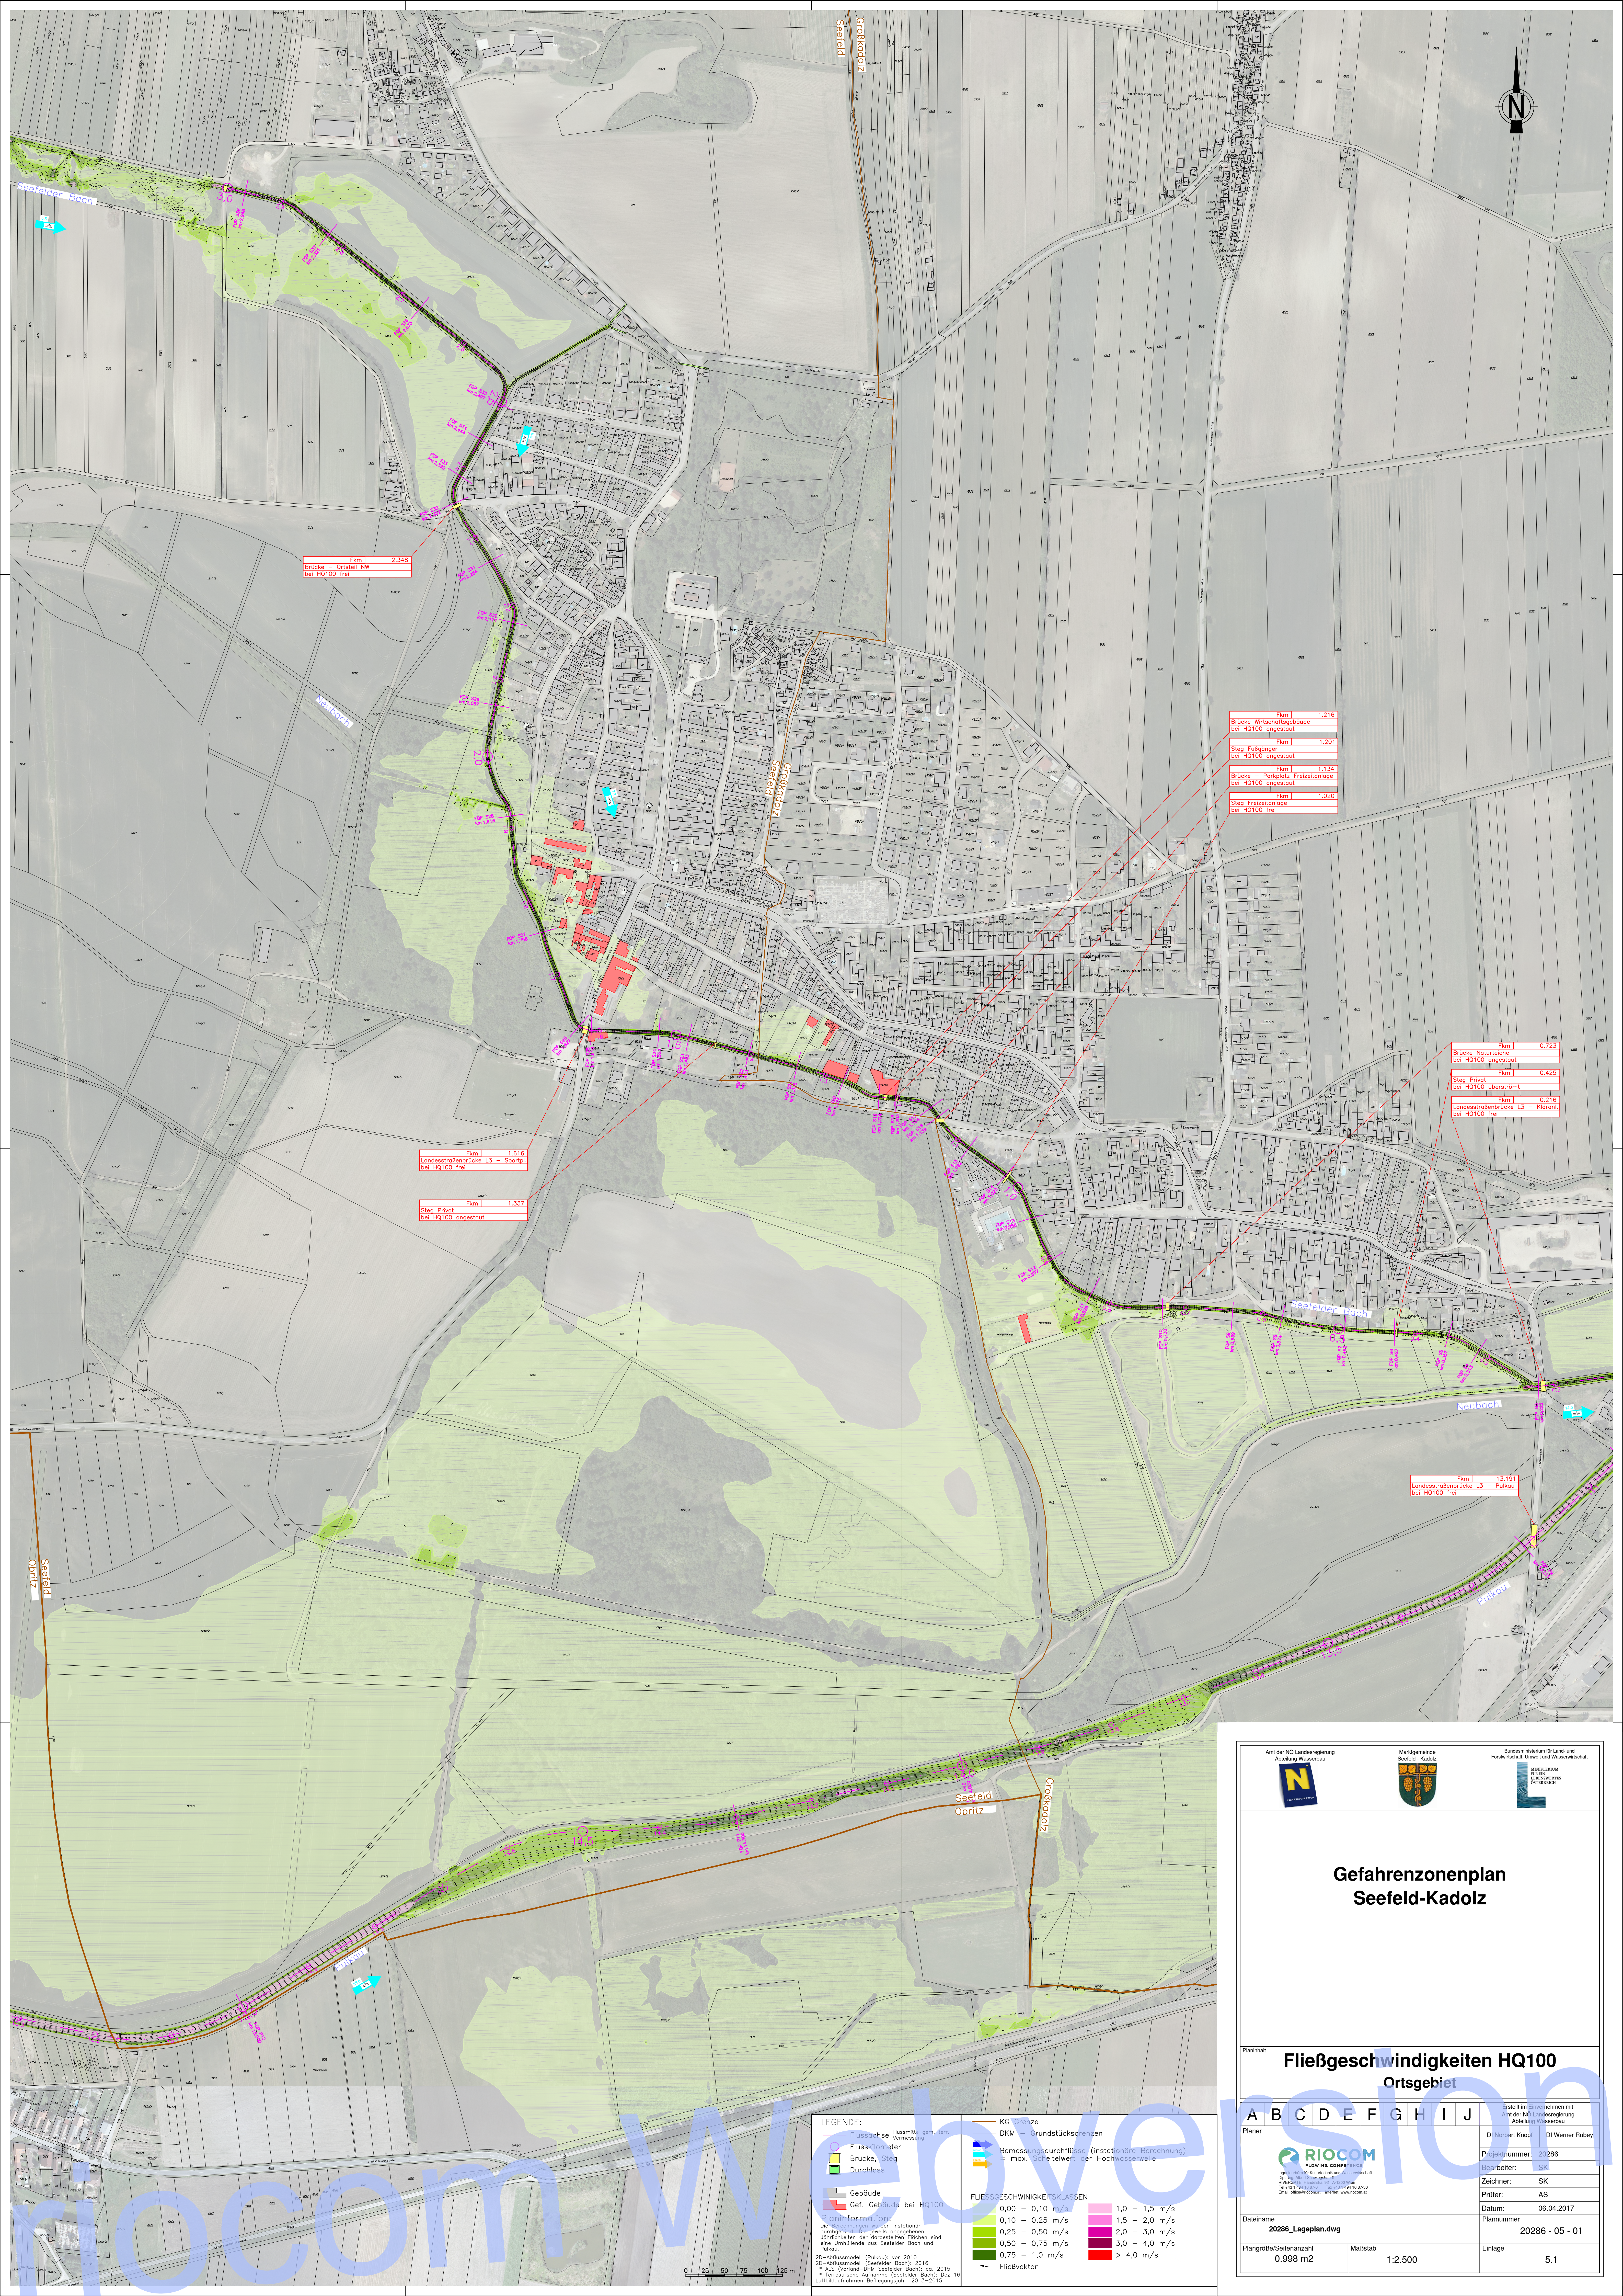

Fk= 2,348
Brücke - Ortritz-Wa
bei HQ100 frei

Fk= 1,214
Brücke Wirtschaftsgebäude
bei HQ100 angestaut
Fk= 1,201
Steig Fußgänger
bei HQ100 angestaut
Fk= 1,134
Brücke - Porzellan-Freizeitanlage
bei HQ100 angestaut
Fk= 1,020
Steig Freizeitanlage
bei HQ100 frei

Fk= 0,723
Brücke Naturteiche
bei HQ100 angestaut
Fk= 0,425
Steig Privat
bei HQ100 überströmt
Fk= 0,218
Landesstraßenbrücke L3 - Kitzgründ
bei HQ100 frei

Fk= 1,616
Landesstraßenbrücke L3 - Sporn
bei HQ100 frei

Fk= 1,337
Steig Privat
bei HQ100 angestaut

Fk= 13,191
Landesstraßenbrücke L3 - Pulkau
bei HQ100 frei

Ant der ND Landesregierung
Abteilung Wasserbau

Bundesministerium für Land- und
Forstwirtschaft, Umwelt und Wasserwirtschaft

Gefahrenzonenplan
Seefeld-Kadolz

Planinhalt

Fließgeschwindigkeiten HQ100
Ortsgebiet

A	B	C	D	E	F	G	H	I	J
---	---	---	---	---	---	---	---	---	---

Planner

DI Norbert Knappe
DI Werner Rubey

Projektnummer: 20286
Bearbeiter: SK
Zeichner: SK
Prüfer: AS
Datum: 06.04.2017
Plannummer: 20286 - 05 - 01
Einlage: 5,1

Dateiname
20286_Lageplan.dwg

Plangröße/Seitenanzahl
0,998 m2

Maßstab
1:2.500

LEGENDE:

Flusslinie (Flussmittelpunkt, für Vermessung)

Flusskilometer

Brücke, Steig

Durchlass

Gebäude

Gef. Gebäude bei HQ100

KG Grenze

DKM - Grundstücksgrenzen

Bemessungsdurchfluss (instationäre Berechnung)

max. Schüttelwert der Hochwasserreile

Planinformation:

Die Berechnungen wurden instationär durchgeführt. Die jeweils angegebenen jährlichen der dargestellten Flächen sind eine Annäherung aus Seefelder Bach und Pulkau.

2D-Abflussmodell (Pulkau): vor 2010

2D-Abflussmodell (Seefelder Bach): 2016

ALS (Vorhanden-Seefelder Bach): ca. 2015

Tenastische Aufnahme (Seefelder Bach): Dez 16

Luftbildaufnahme: Befliegungsjahr: 2013-2015

FLIESSGESCHWINDIGKEITSKLASSEN

0,00 - 0,10 m/s	1,0 - 1,5 m/s
0,10 - 0,25 m/s	1,5 - 2,0 m/s
0,25 - 0,50 m/s	2,0 - 3,0 m/s
0,50 - 0,75 m/s	3,0 - 4,0 m/s
0,75 - 1,0 m/s	> 4,0 m/s

Fließvektor