

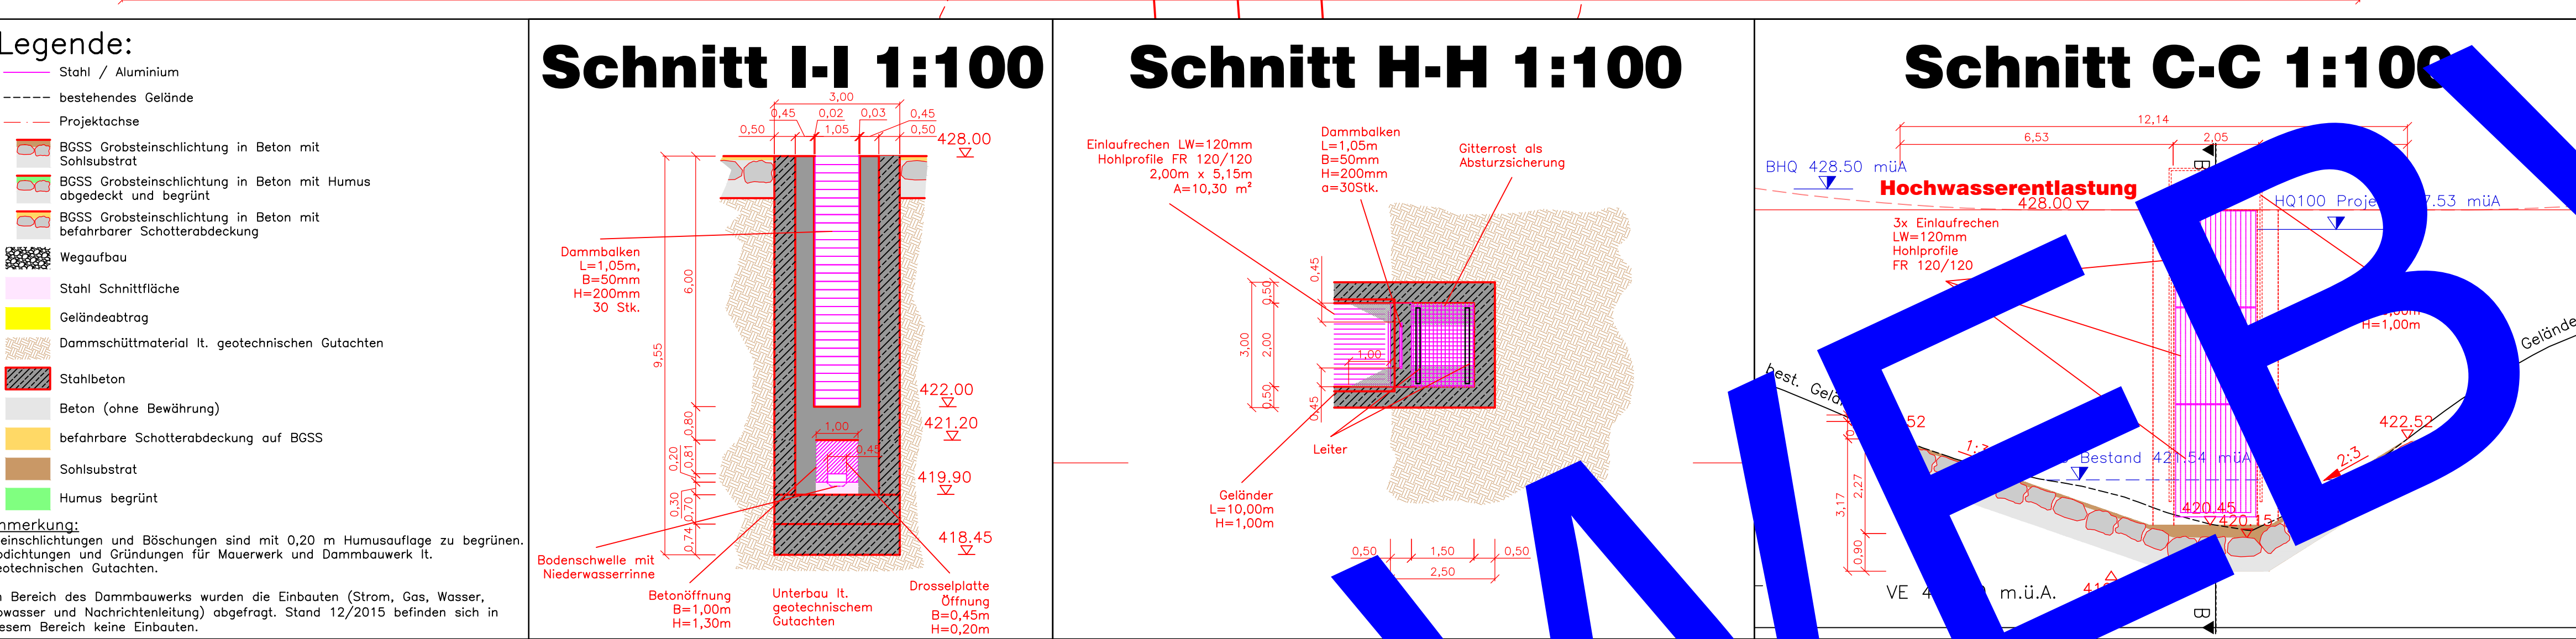



Schnitt A-A 1:100

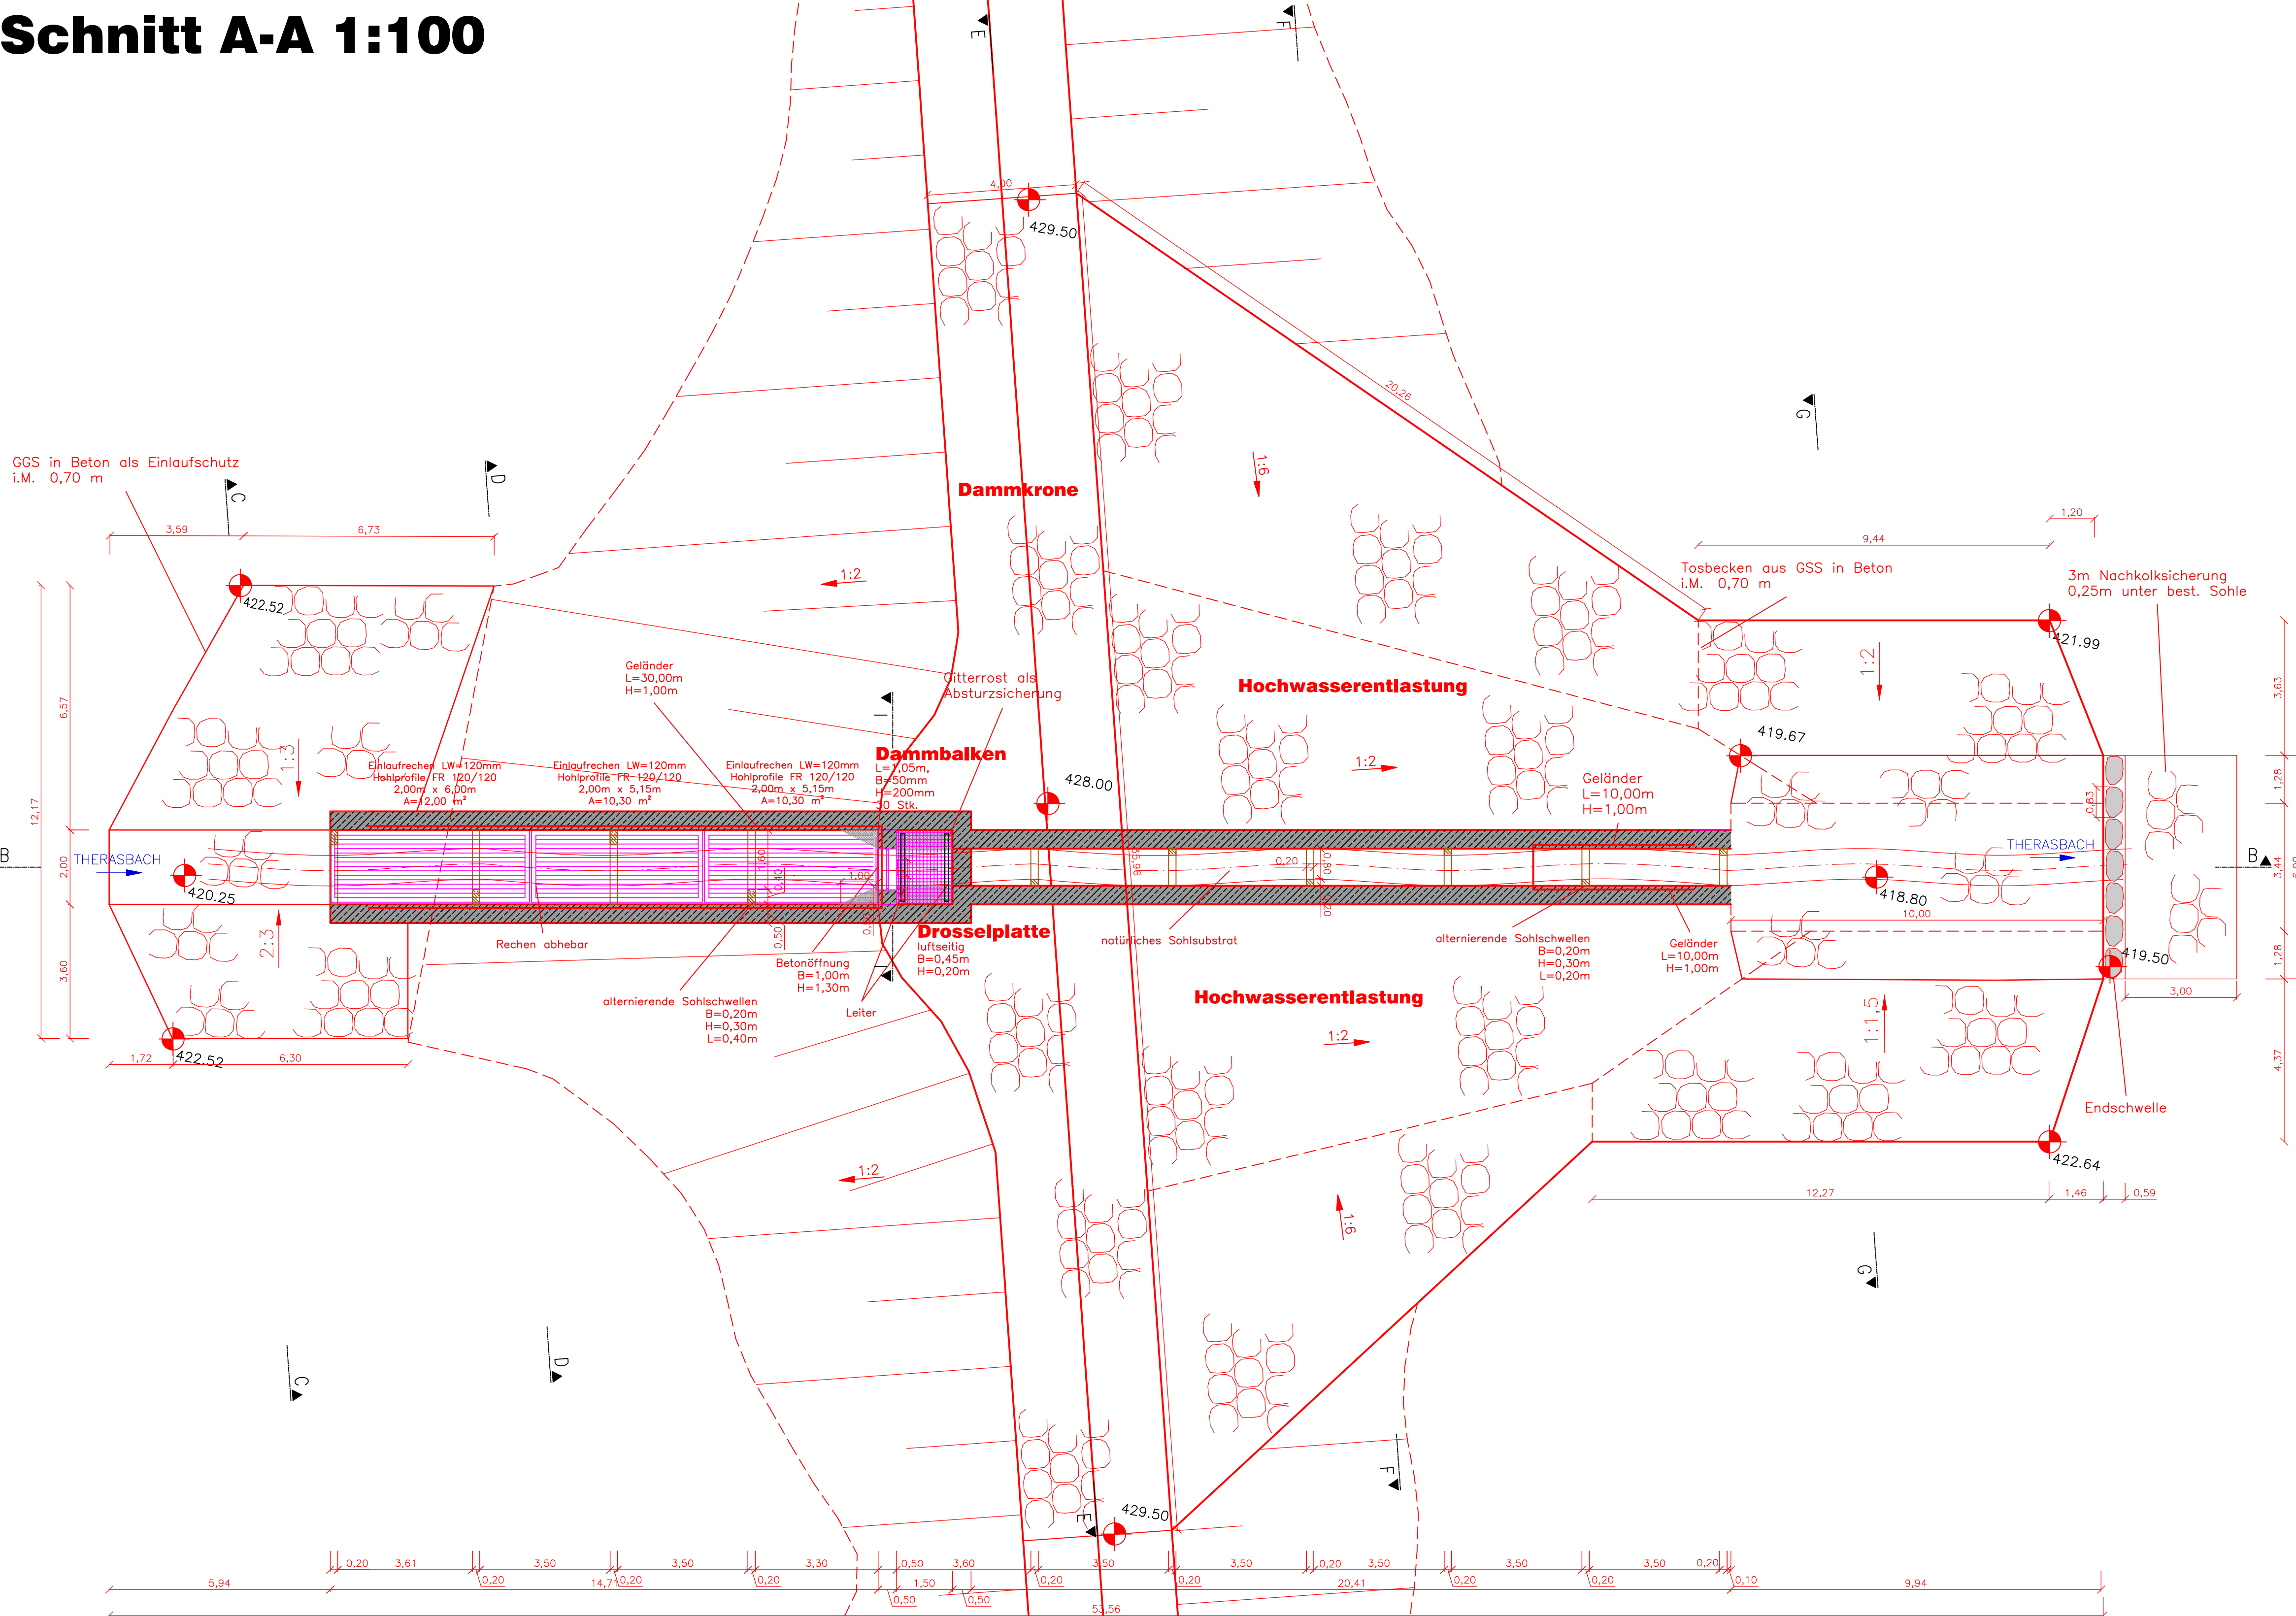


Schnitt B-B 1:100

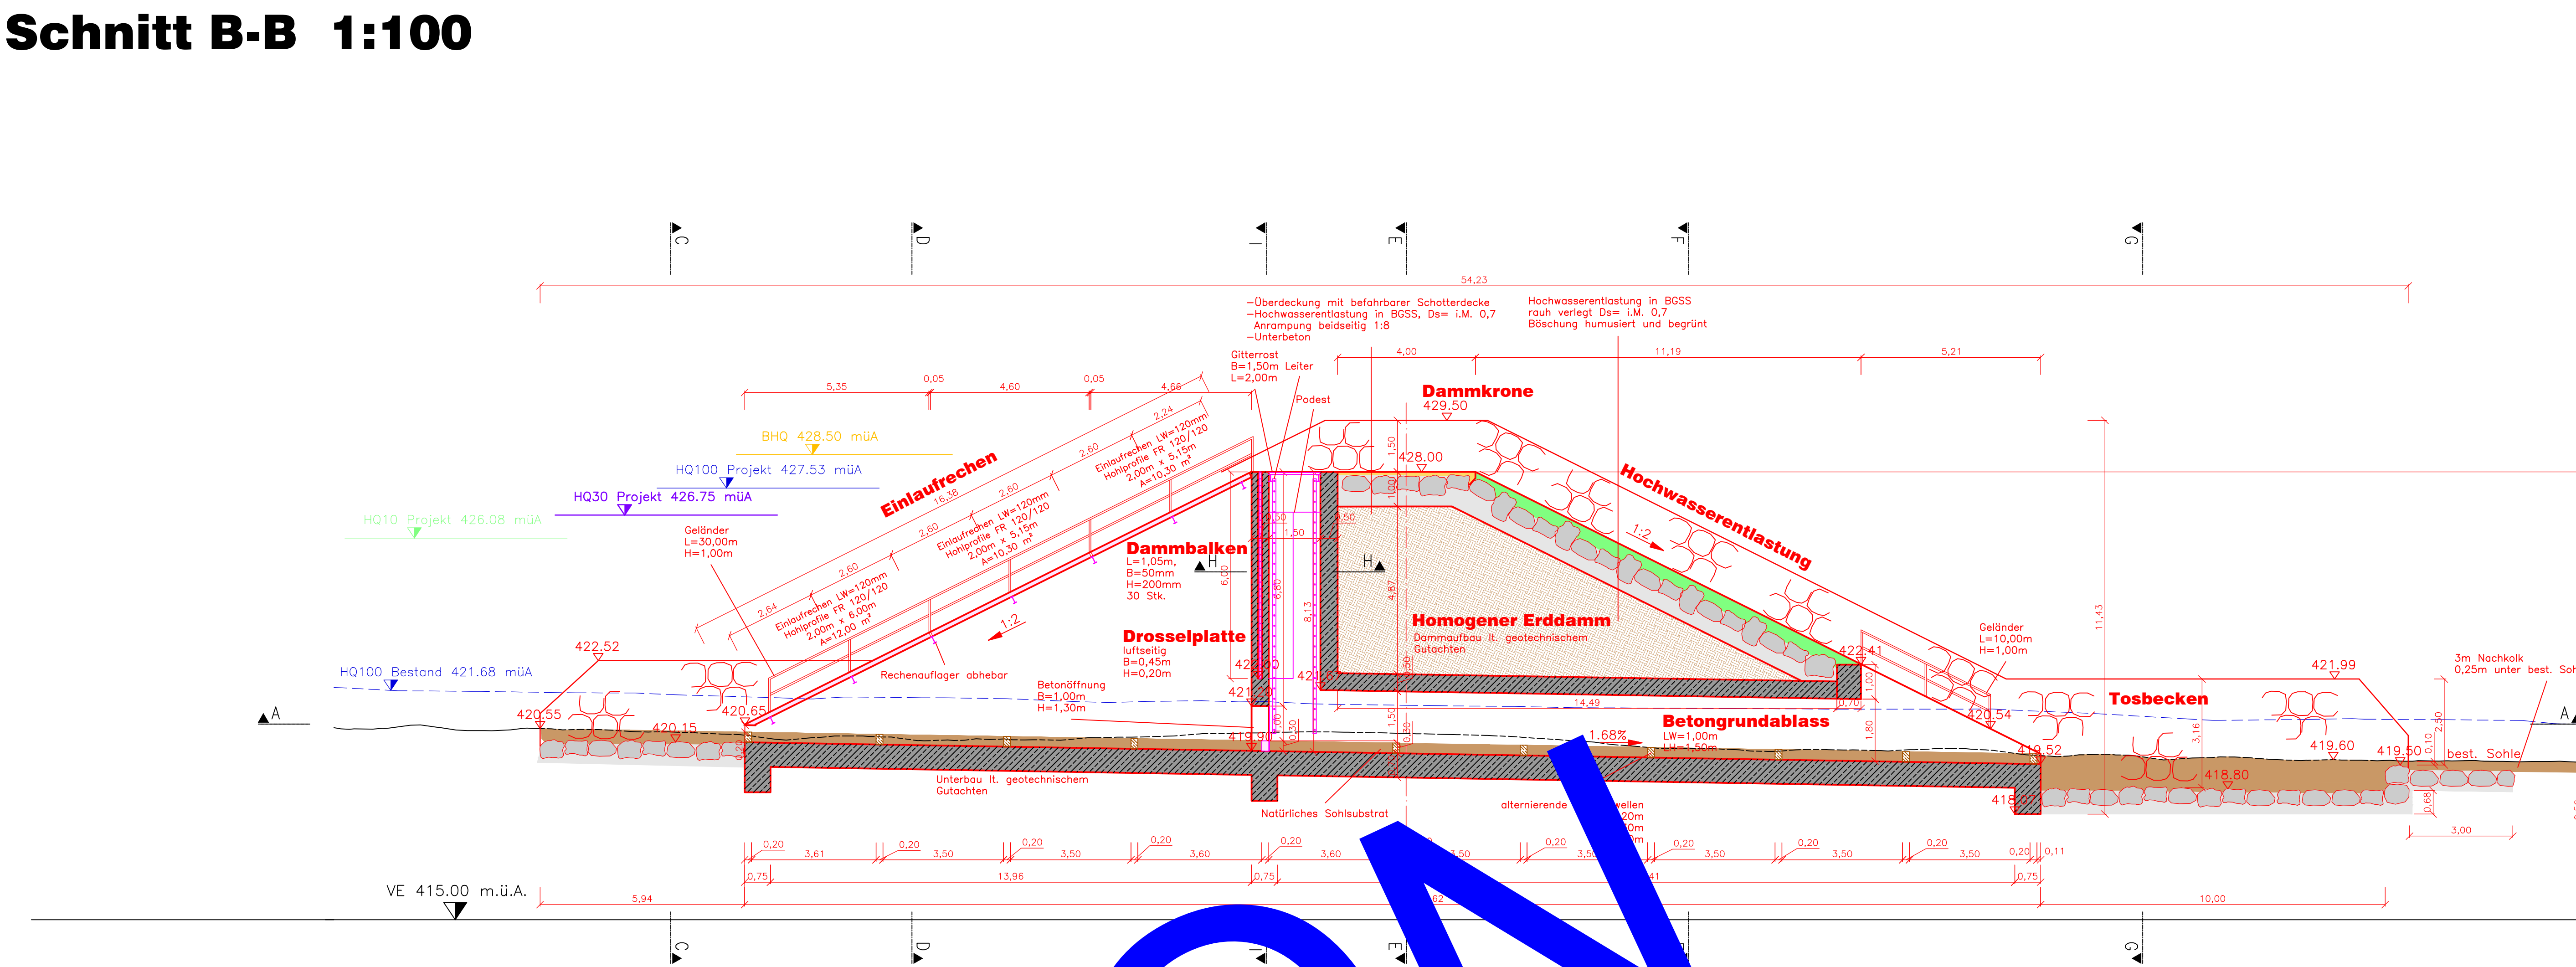


Schnitt D-D 1:100

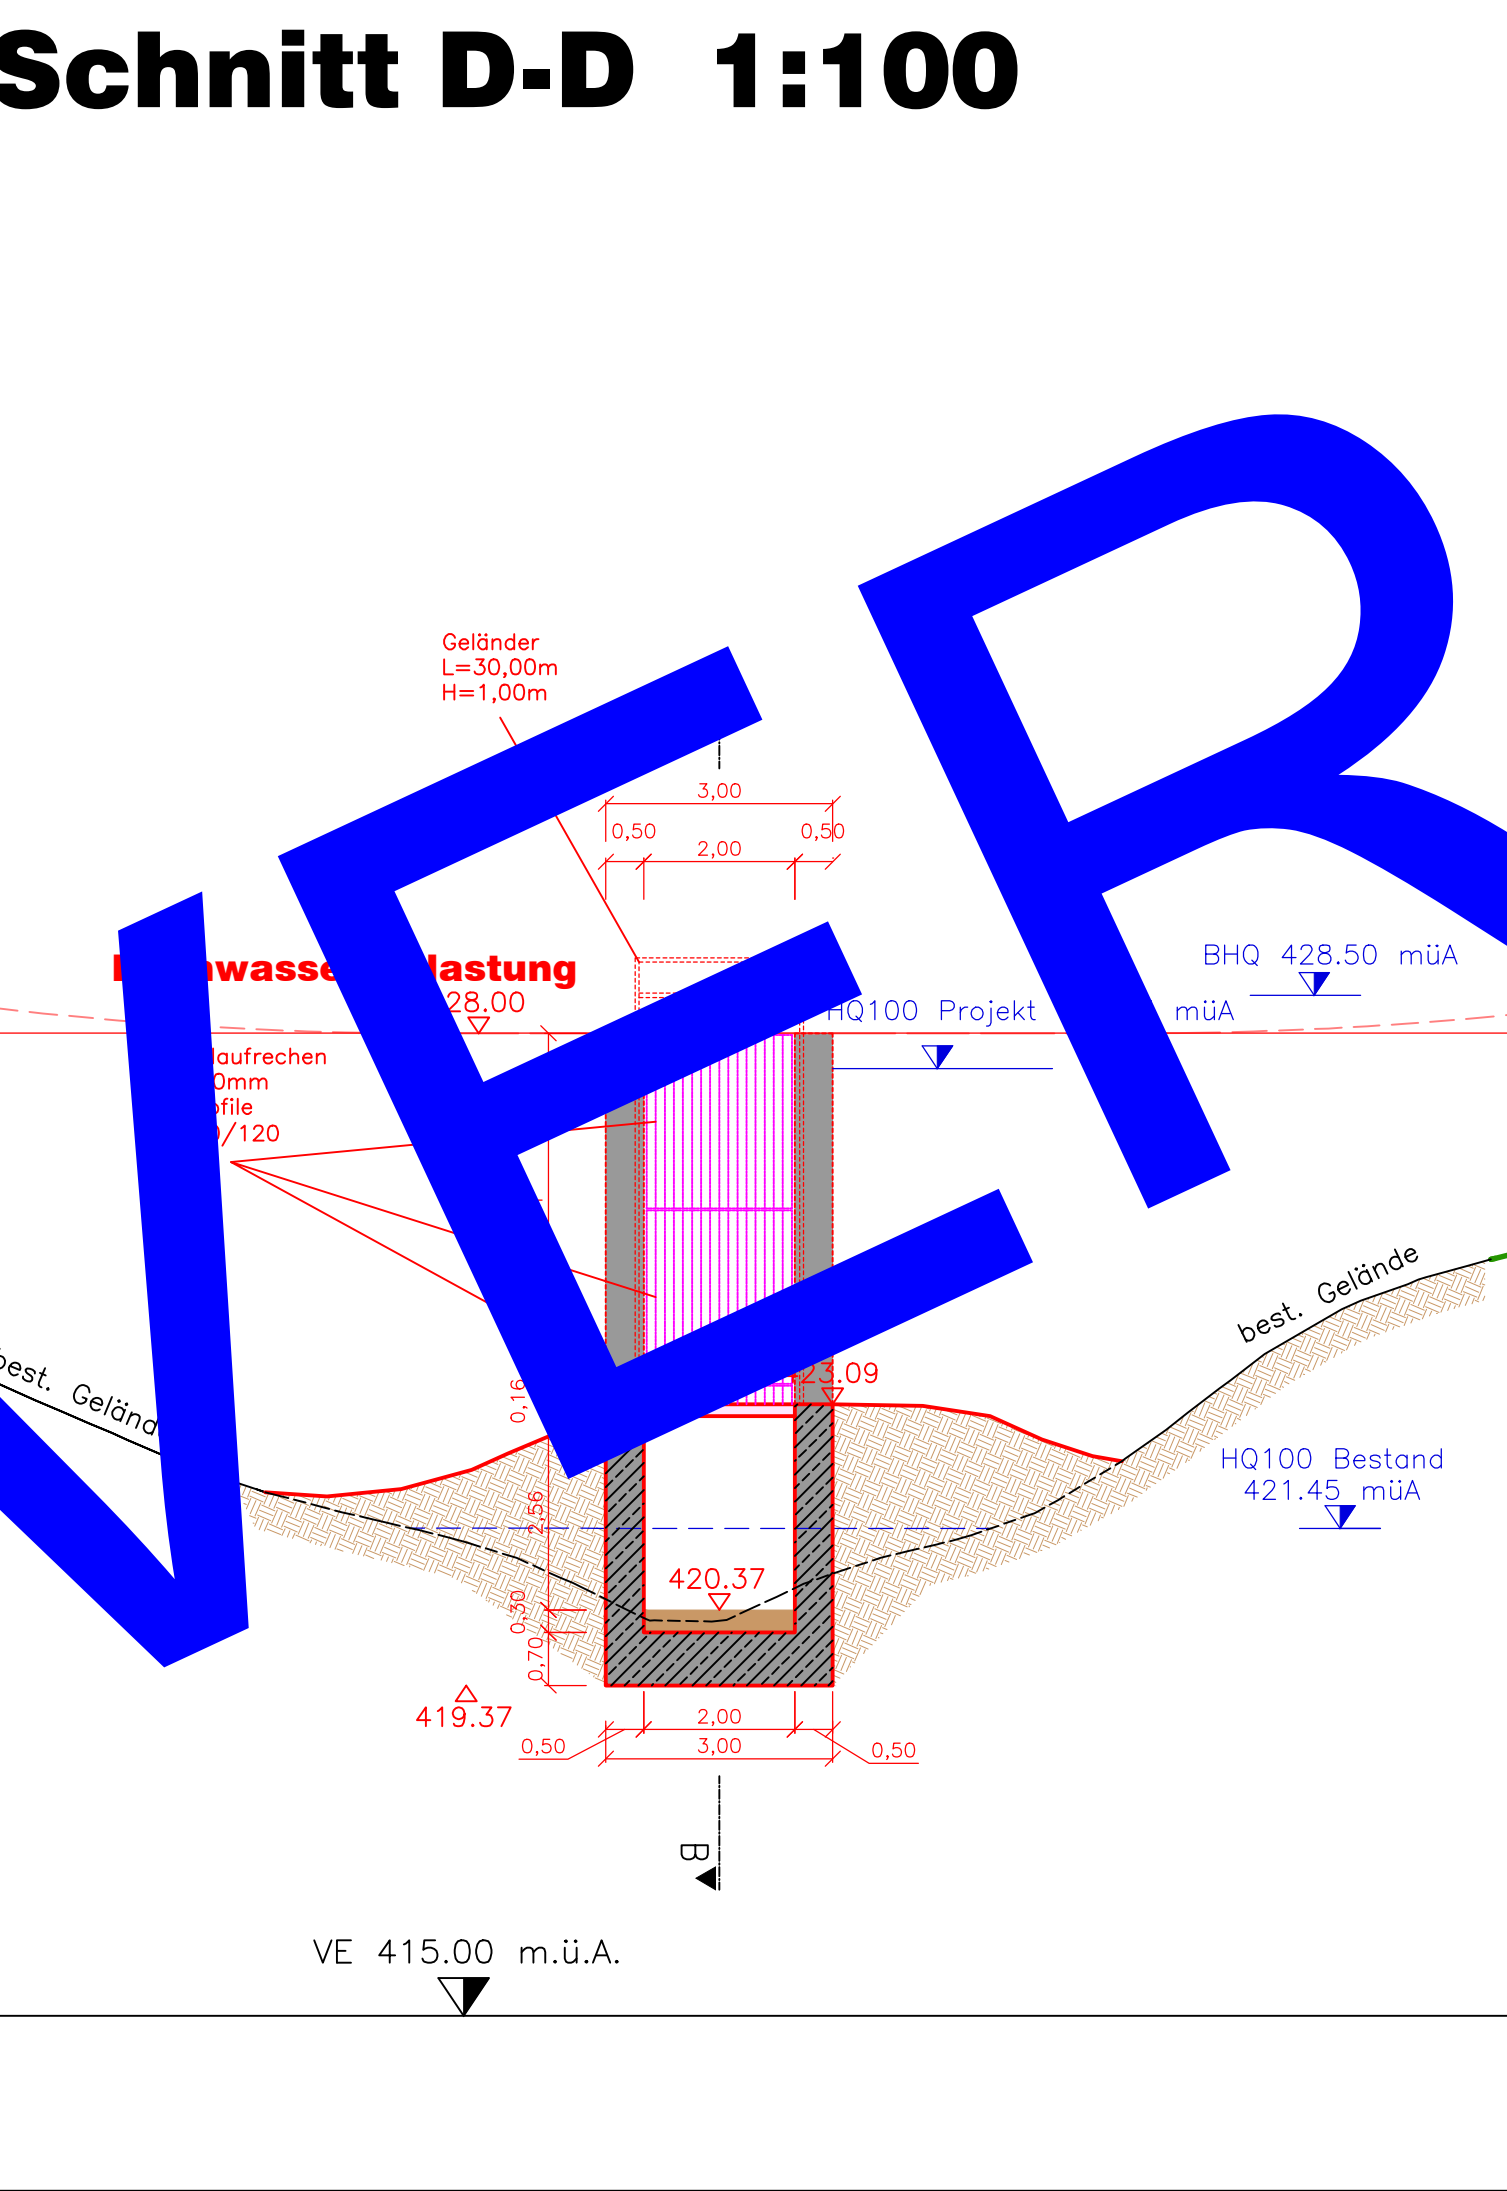


Schnitt F 1: 00

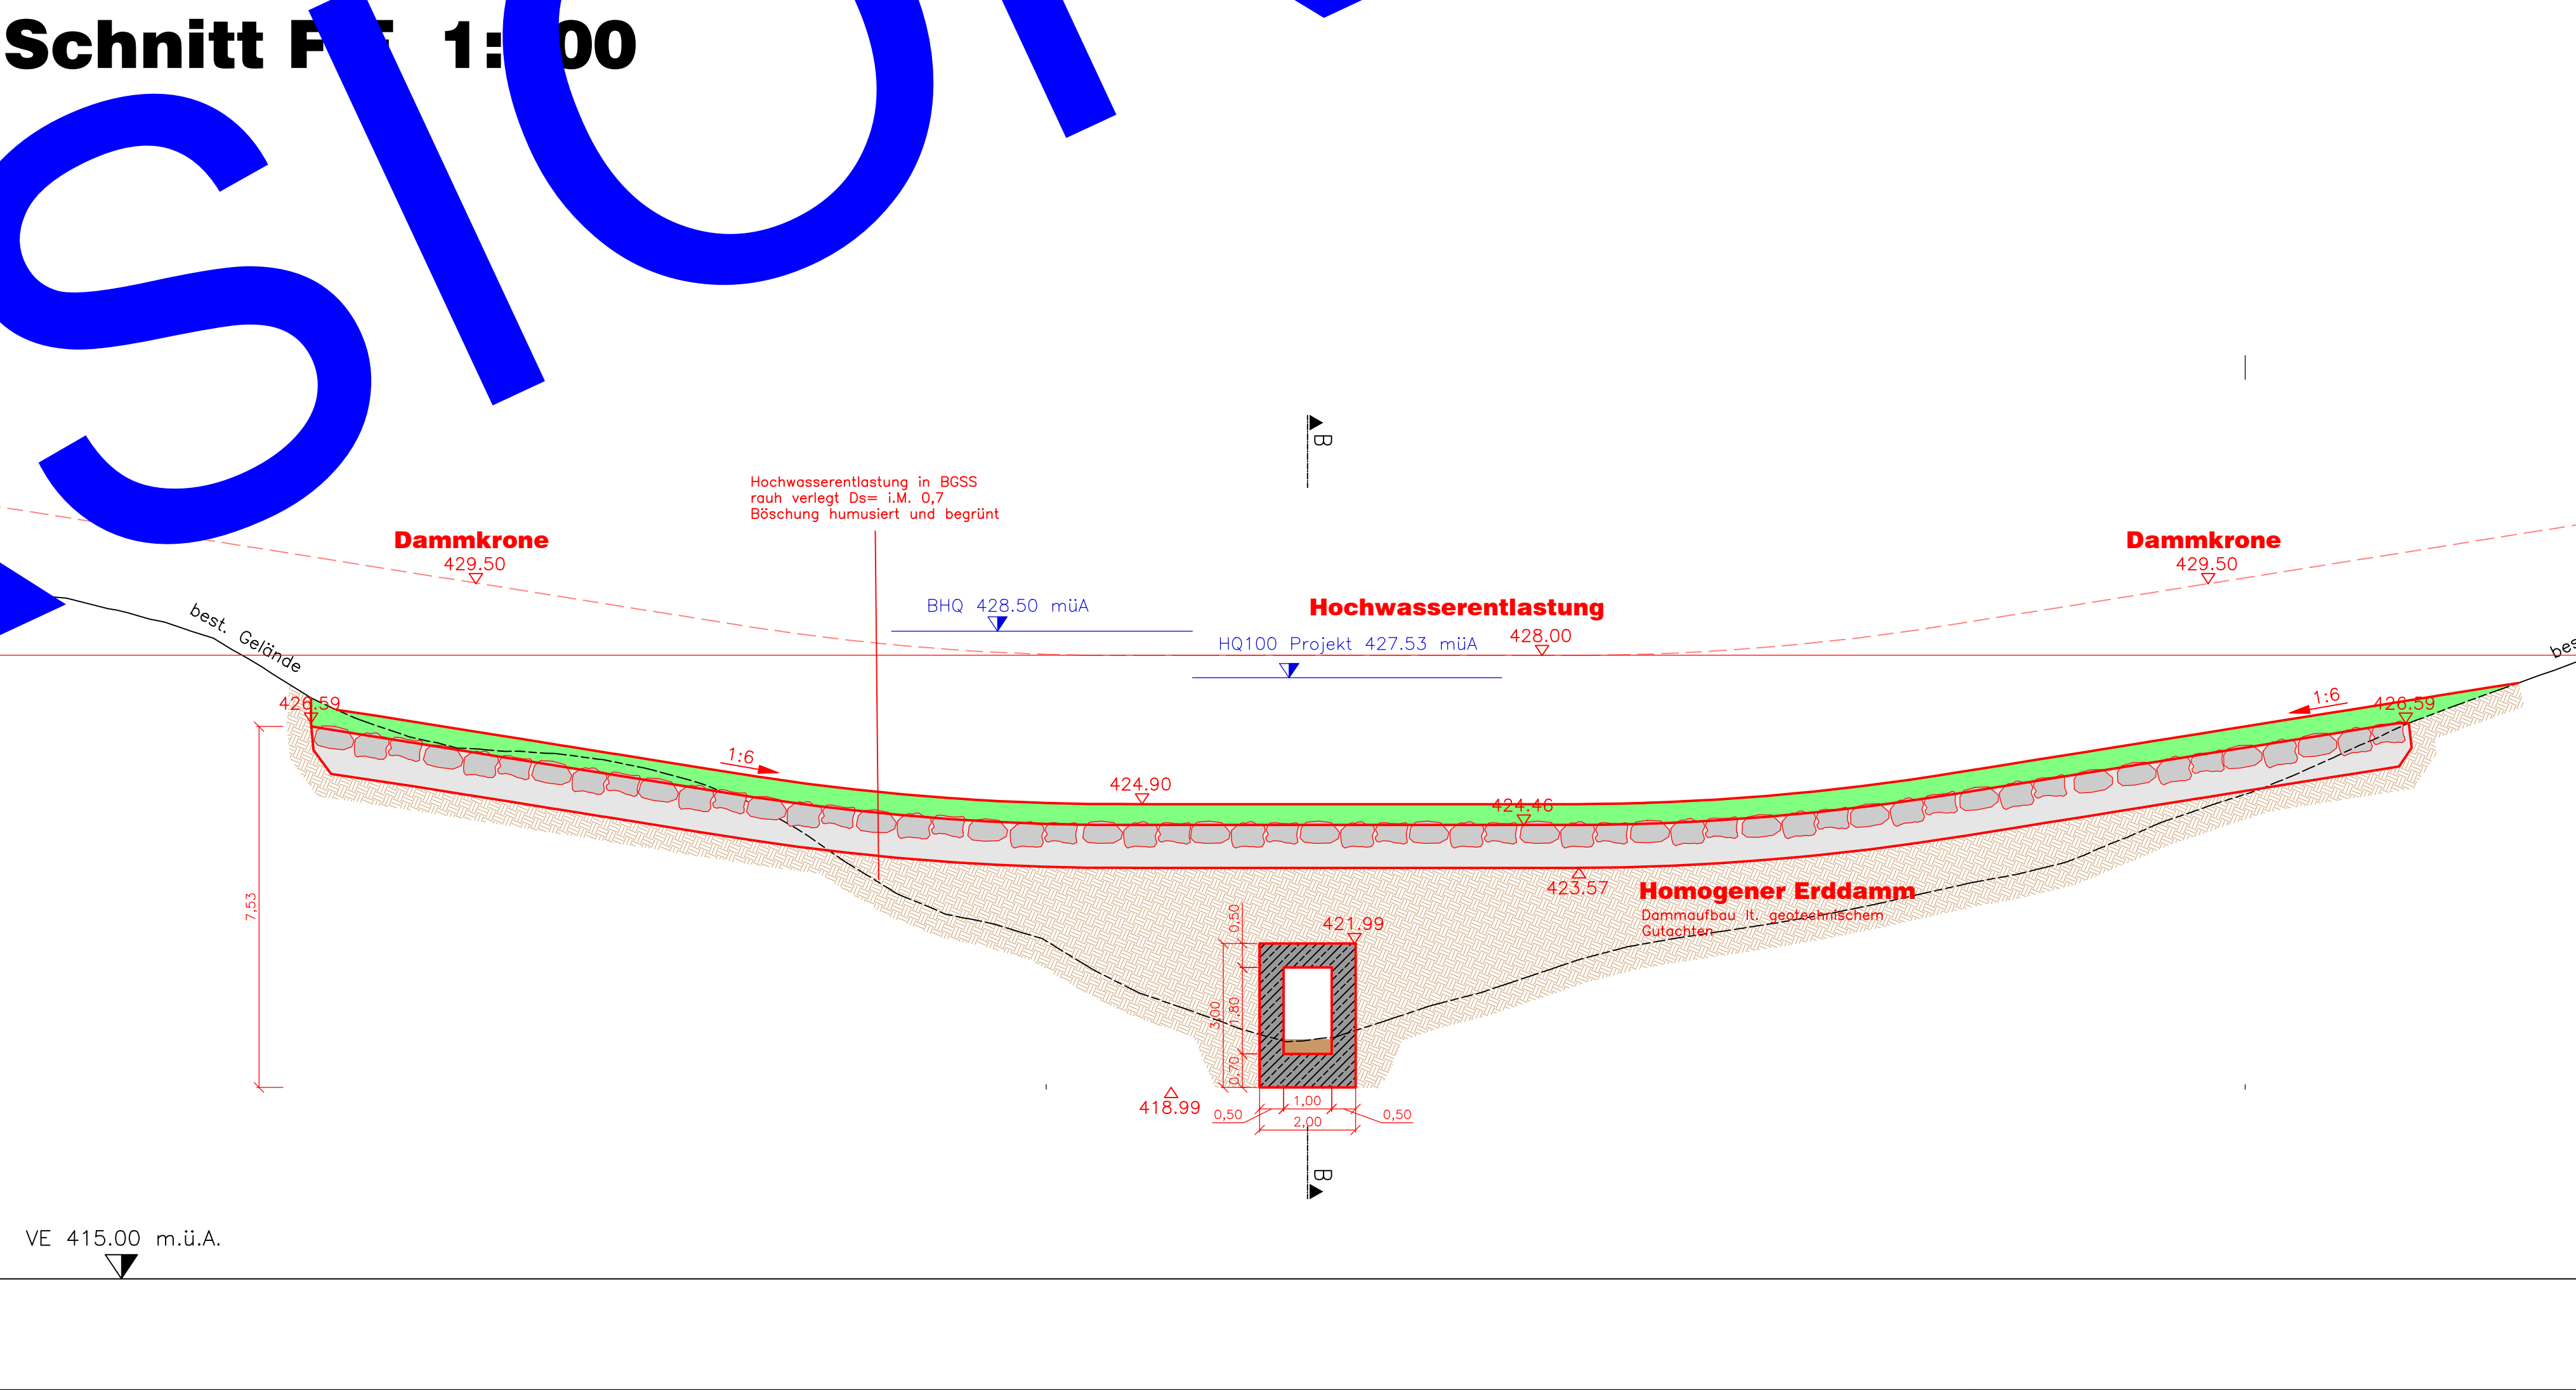

Schnitt E-E 1:100

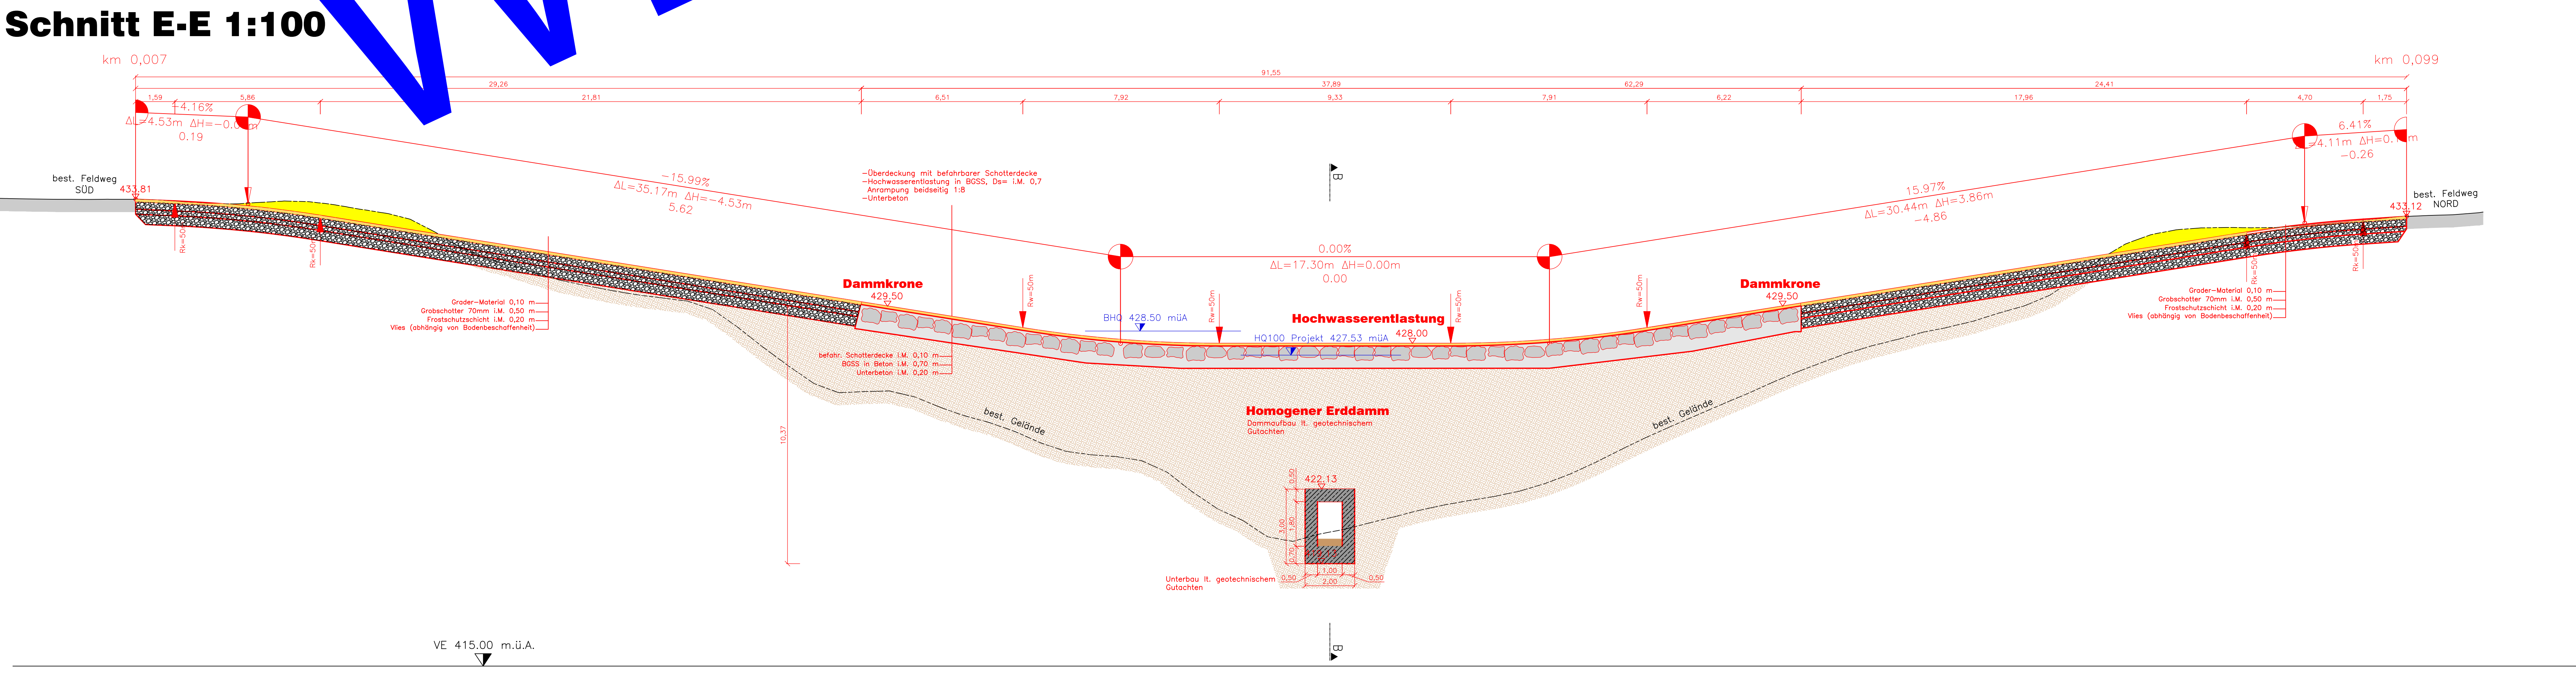

Schnitt G-G 1:1

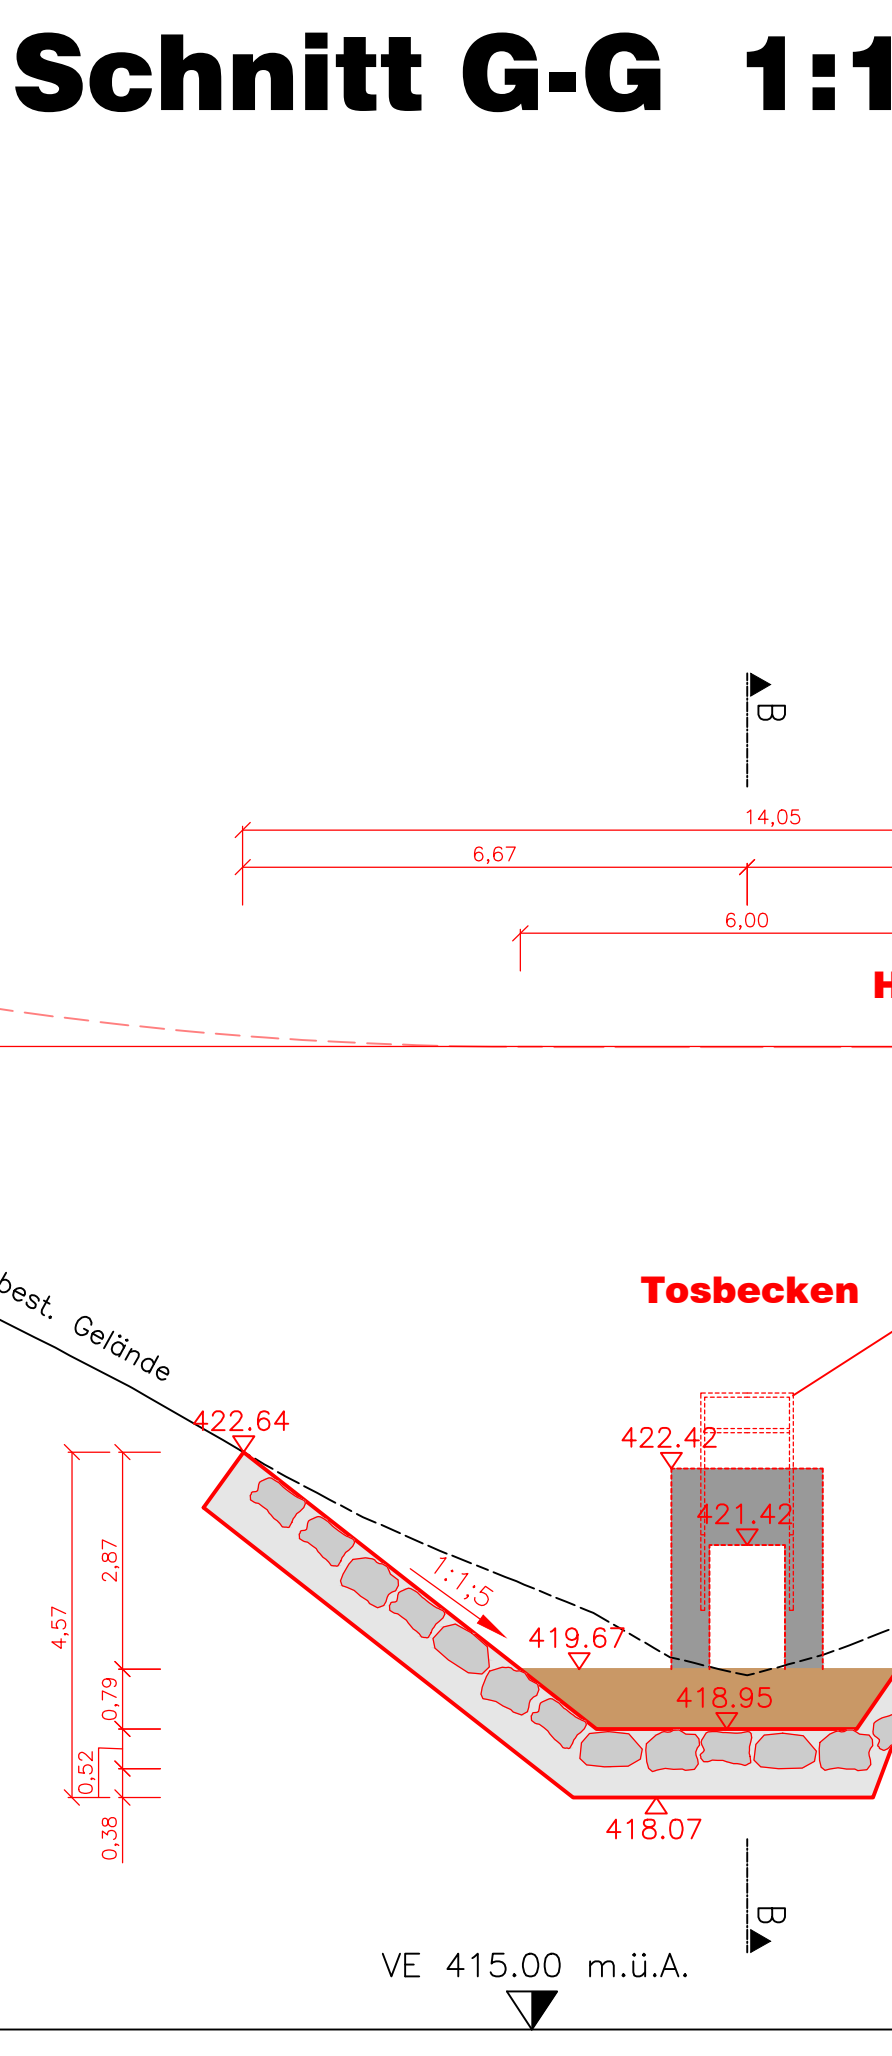

Amt der NÖ Landesregierung Abteilung Wasserbau 	Maßgebender Sigmundfriedberg 	Bundesministerium für Land- und Forstwirtschaft, Umwelt und Wasserwirtschaft 											
RÜCKHALTEBECKEN THERASBACH KG THERAS WASSERRECHTLICHES EINREICHPROJEKT													
Detailplan Rückhaltebecken A B C D E F G H I J Projekt Planer Errichtet im Einvernehmen mit Amt der NÖ Landesregierung Abteilung Wasserbau													
 Ingenieurbüro für Wasserbau und Wasserwirtschaft 2320 Leoben, Alpenstraße 10 RUFNUMMER: 030262411, FAX: 030262412 TEL: 030262411, FAX: 030262412 E-MAIL: info@rio.com.at Internet: www.rio.com.at	<table border="1"> <tr> <td>Dr Norbert Knapf</td> <td>Dr Werner Rubey</td> </tr> <tr> <td>Projektnummer: 20287</td> <td></td> </tr> <tr> <td>Bearbeiter: AP</td> <td></td> </tr> <tr> <td>Zeichner: AP</td> <td></td> </tr> <tr> <td>Prüfer: AS</td> <td></td> </tr> <tr> <td>Datum: 20.05.2016</td> <td></td> </tr> </table>	Dr Norbert Knapf	Dr Werner Rubey	Projektnummer: 20287		Bearbeiter: AP		Zeichner: AP		Prüfer: AS		Datum: 20.05.2016	
Dr Norbert Knapf	Dr Werner Rubey												
Projektnummer: 20287													
Bearbeiter: AP													
Zeichner: AP													
Prüfer: AS													
Datum: 20.05.2016													
Datum: <u>5_1_Detailplan_Rückhaltebecken.dwg</u> Plangröße/Skalenanzahl 1,31 m ²		Plannummer: <u>20287 - 01 - 0501</u> Einlage: <u>5.1</u>											
Maßstab: <u>1:100</u>													